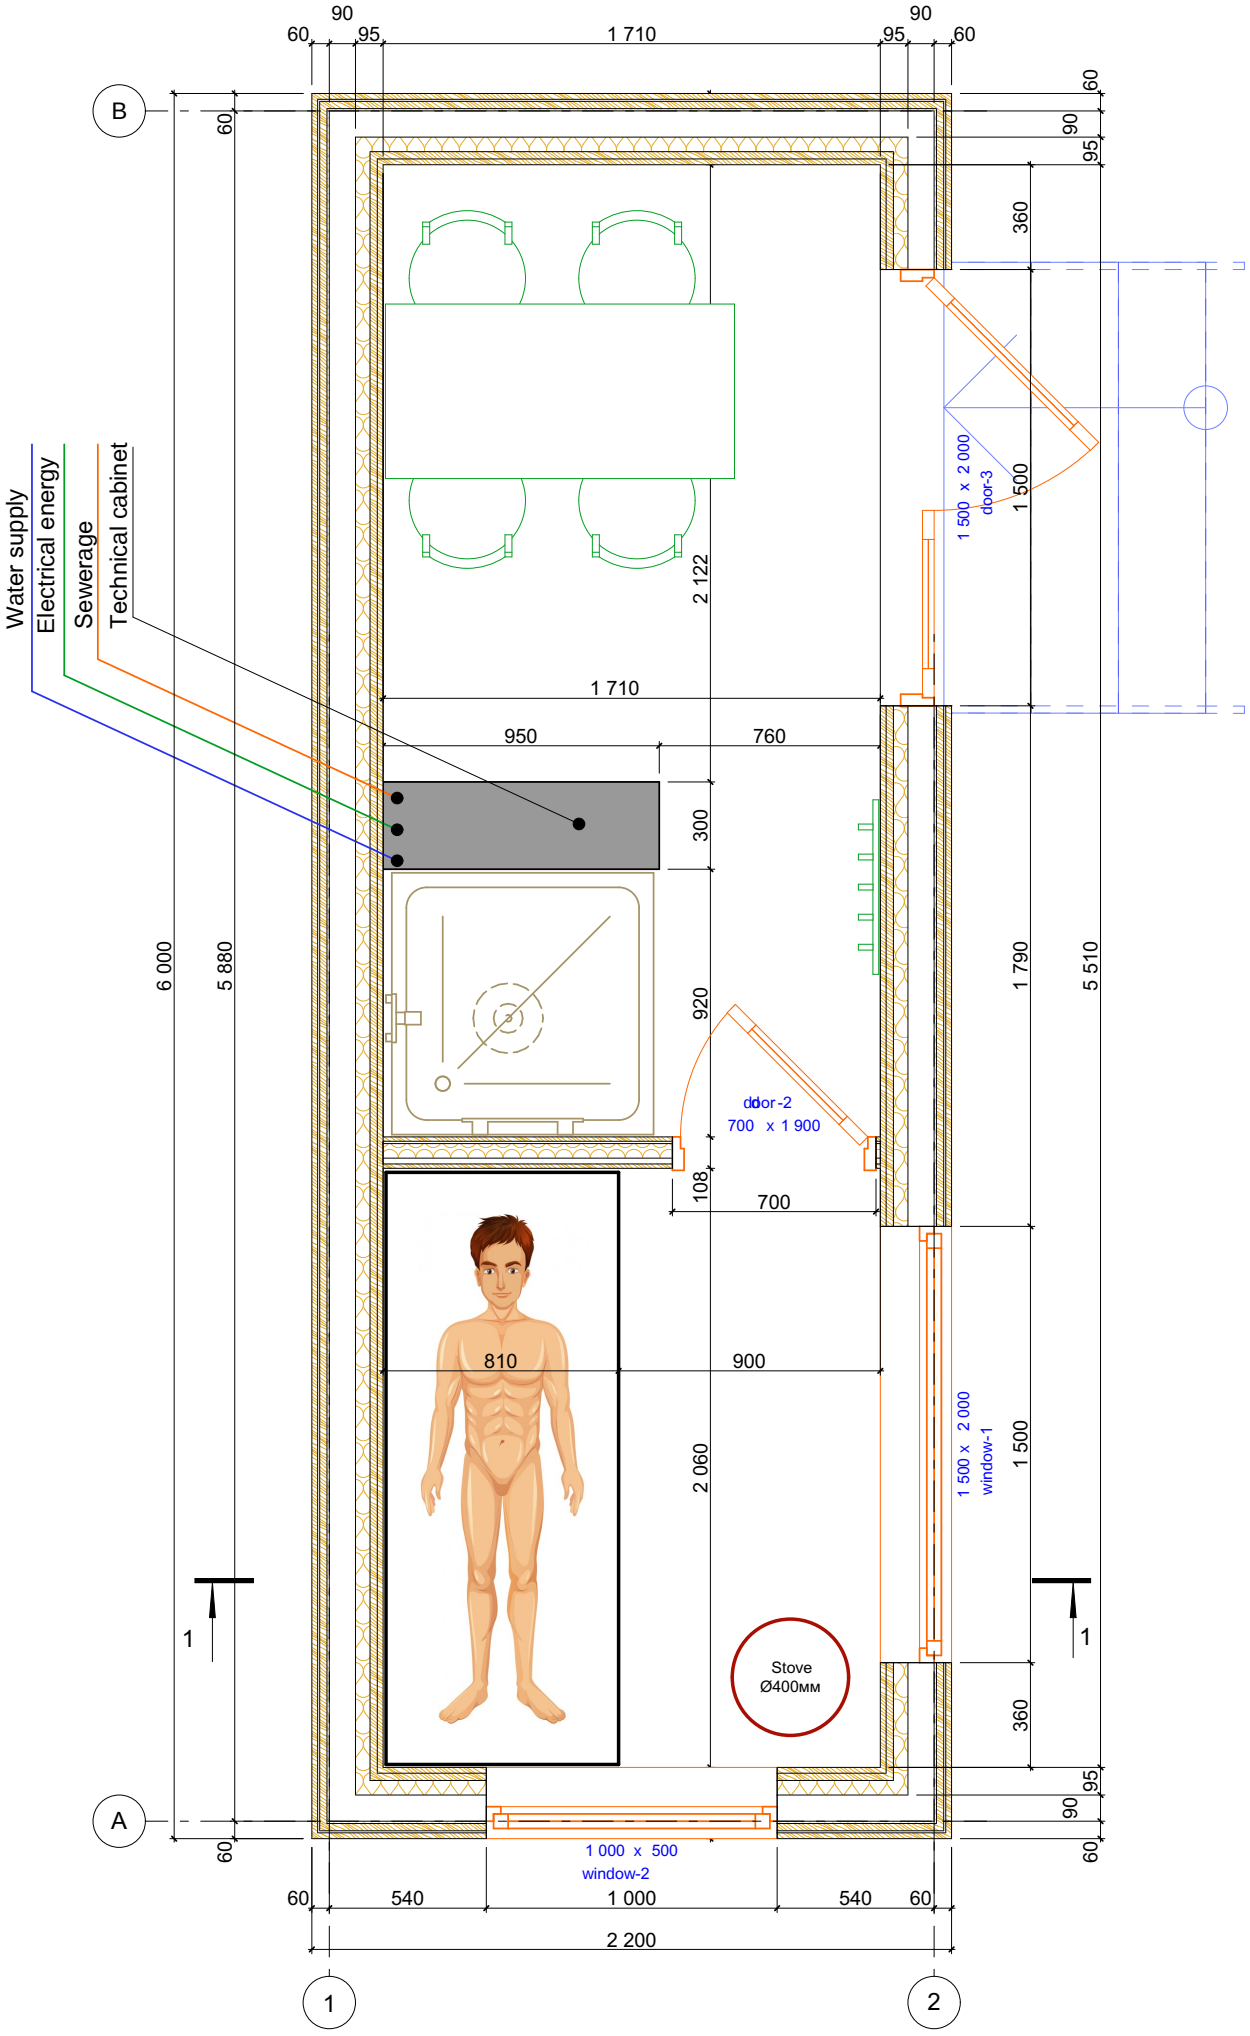Sauna plan 6x2,2x2,5 m